


Vu pour être annexé à mon arrêté en date du :

15 JUIN 2017

Rouen, le

la préfète

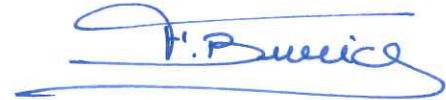


Fabienne BUCCIO

## **Aménagements des accès définitifs du pont Flaubert en rive gauche de la Seine**

### **Annexe n° 1 – Plan général des travaux**



# Plan général des travaux

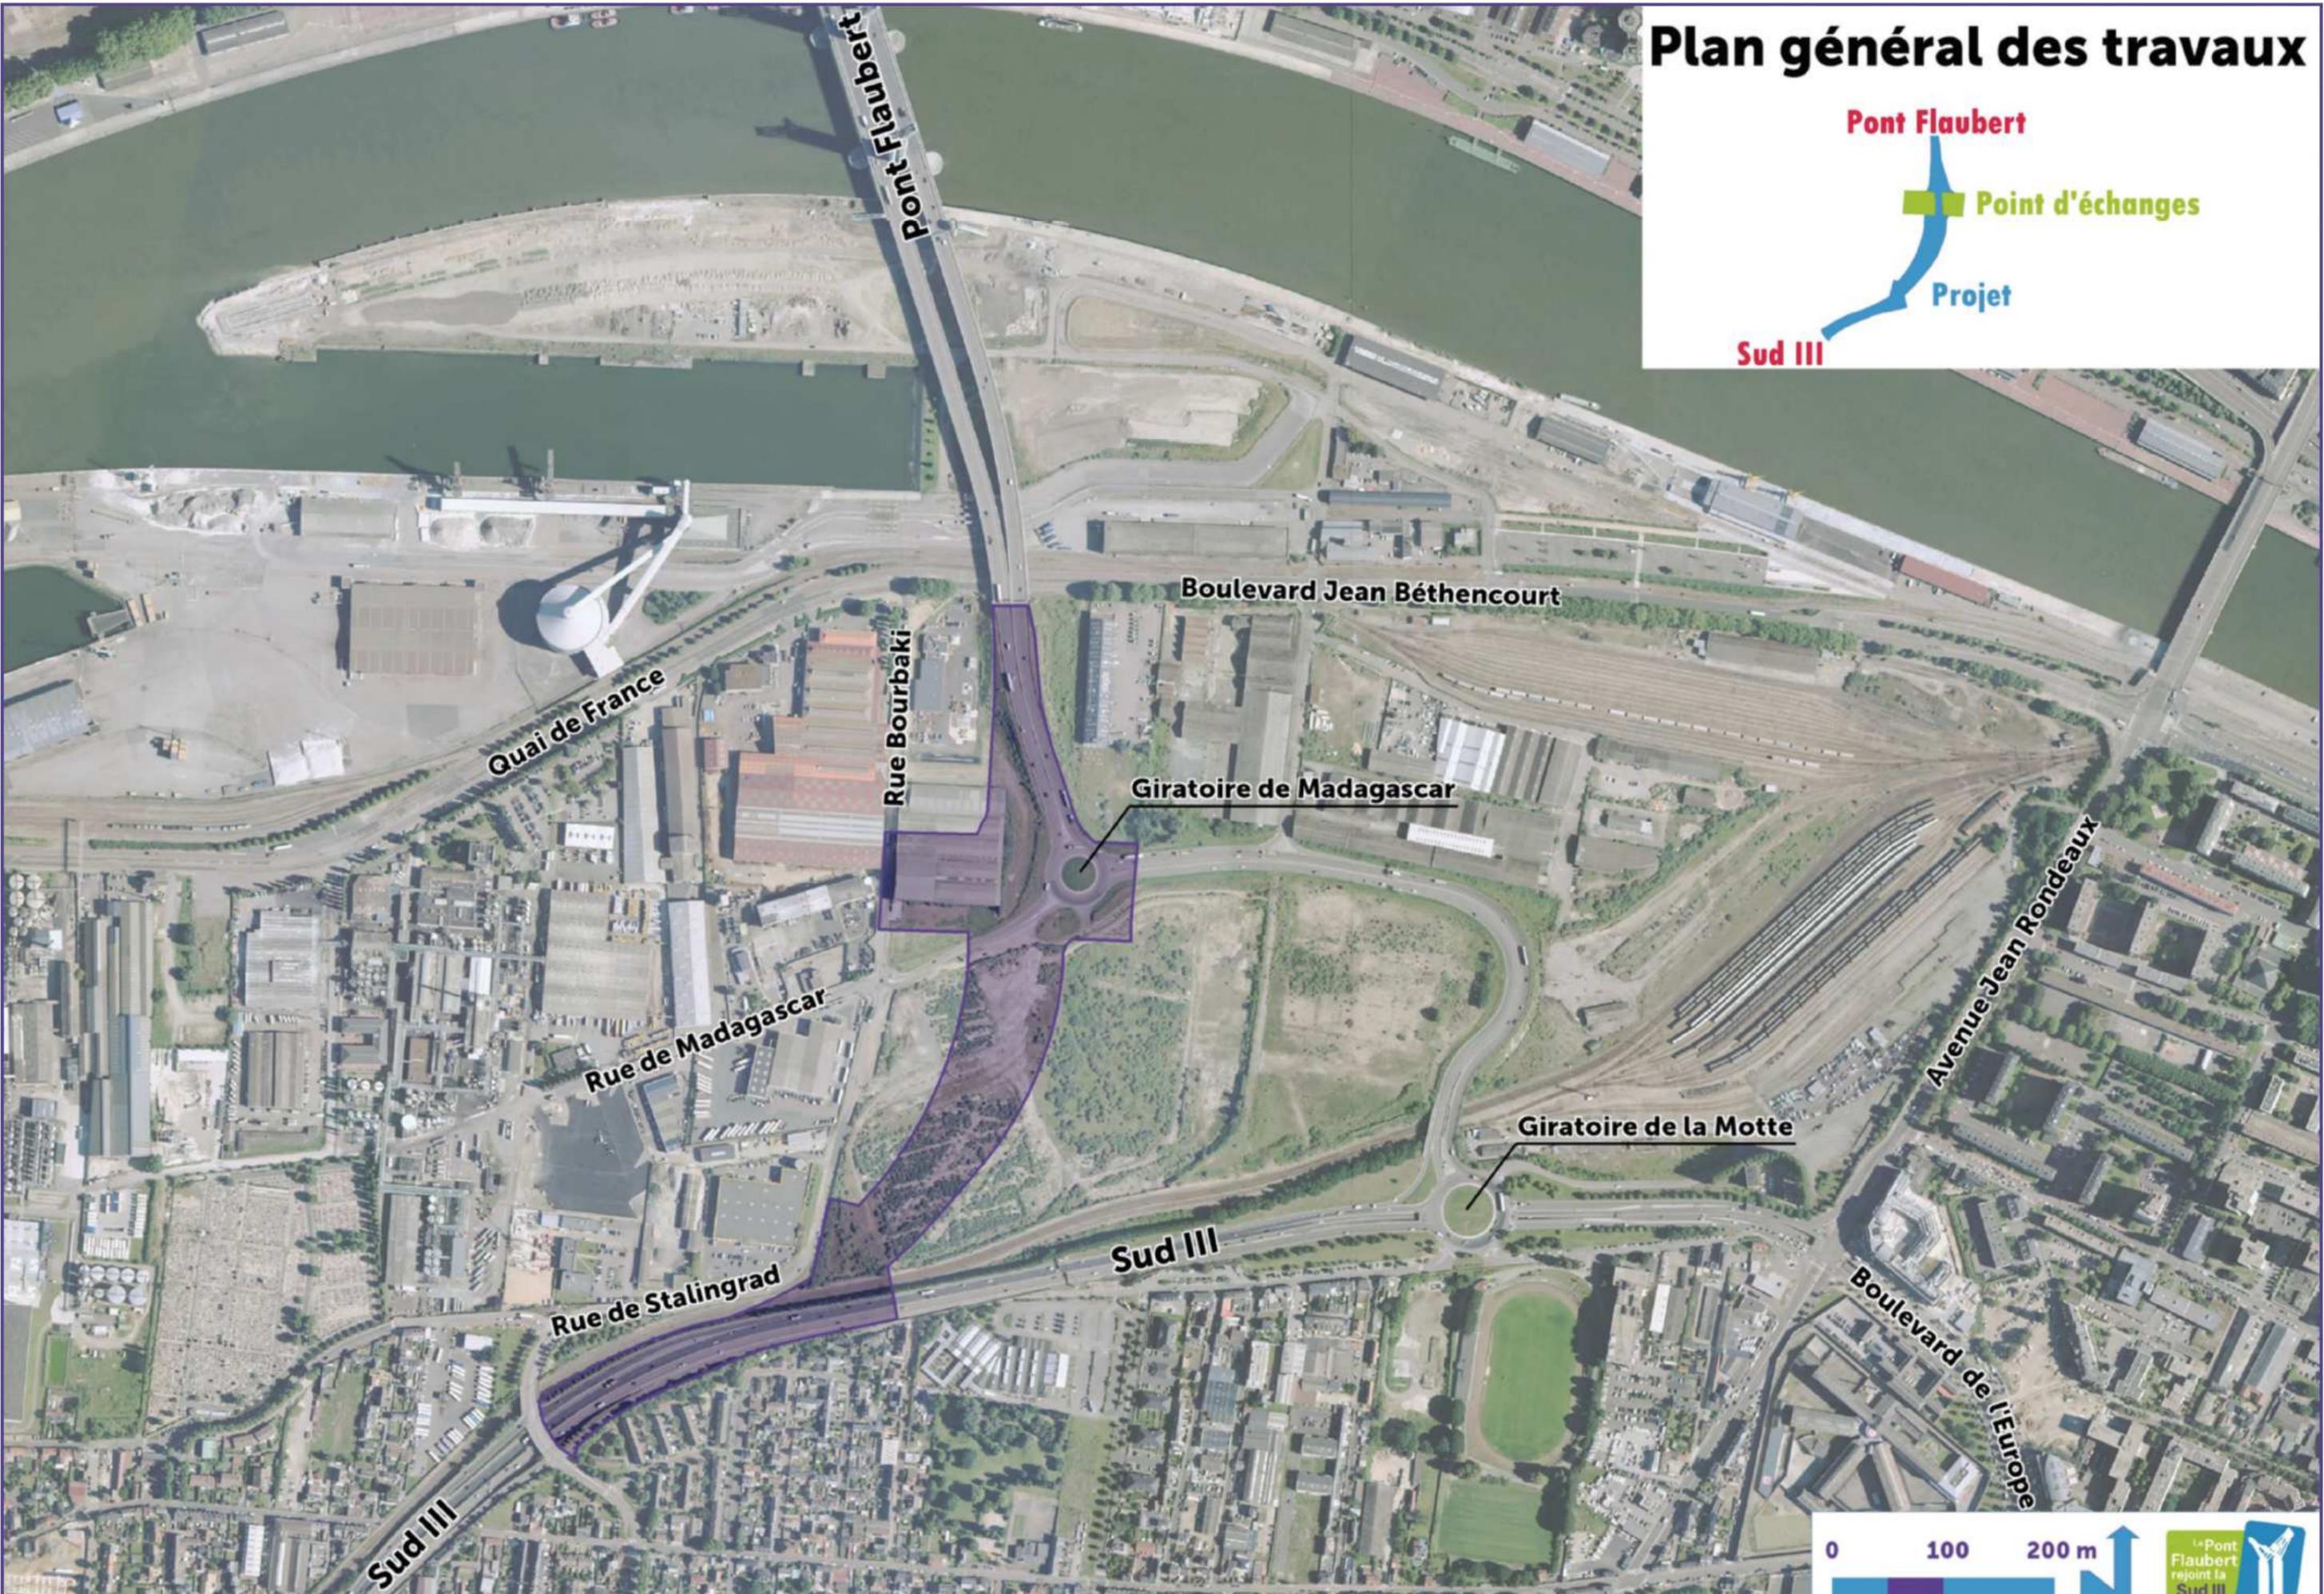

Bande objet de la déclaration de projet

0 100 200 m

# Plan général des travaux

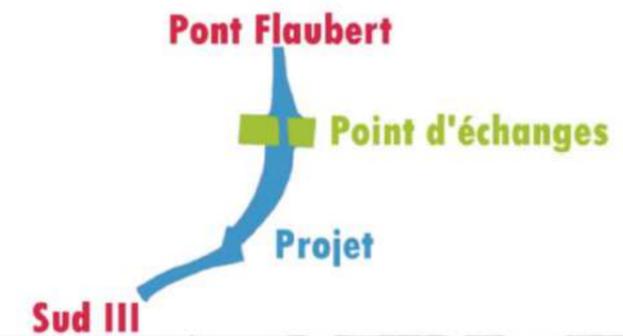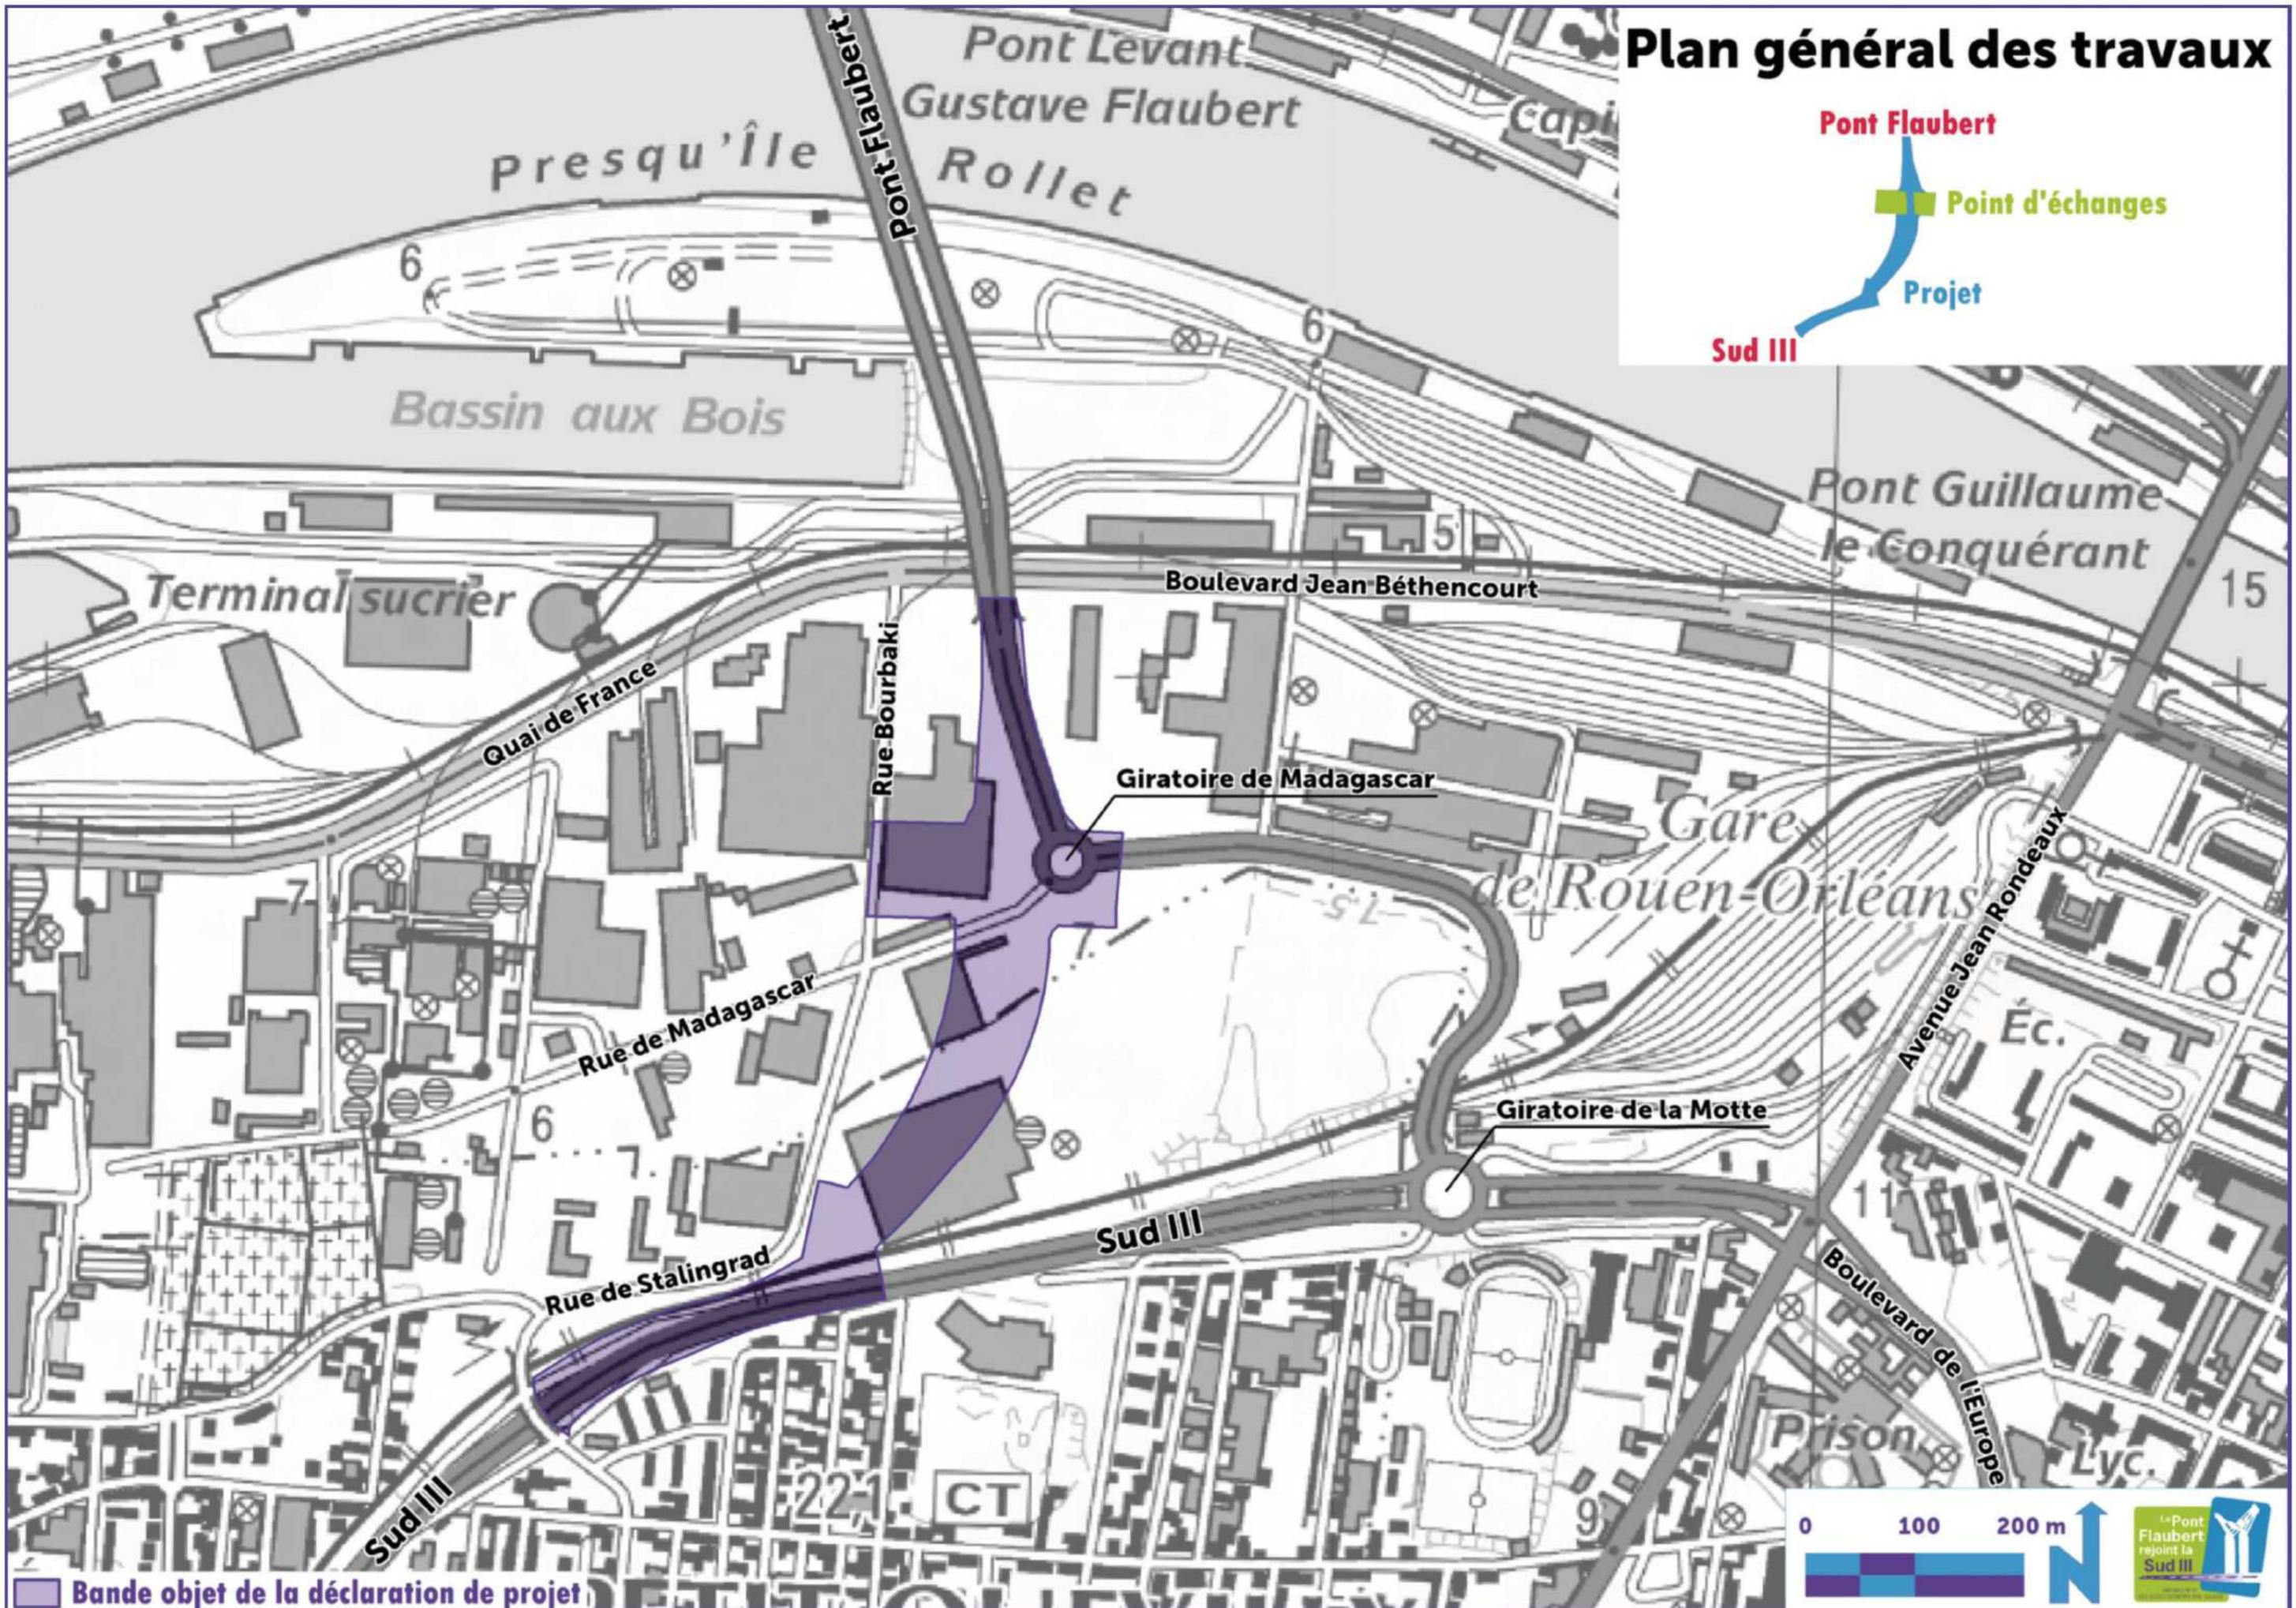

 Bande objet de la déclaration de projet

0 100 200 m

